



sezione a a¹

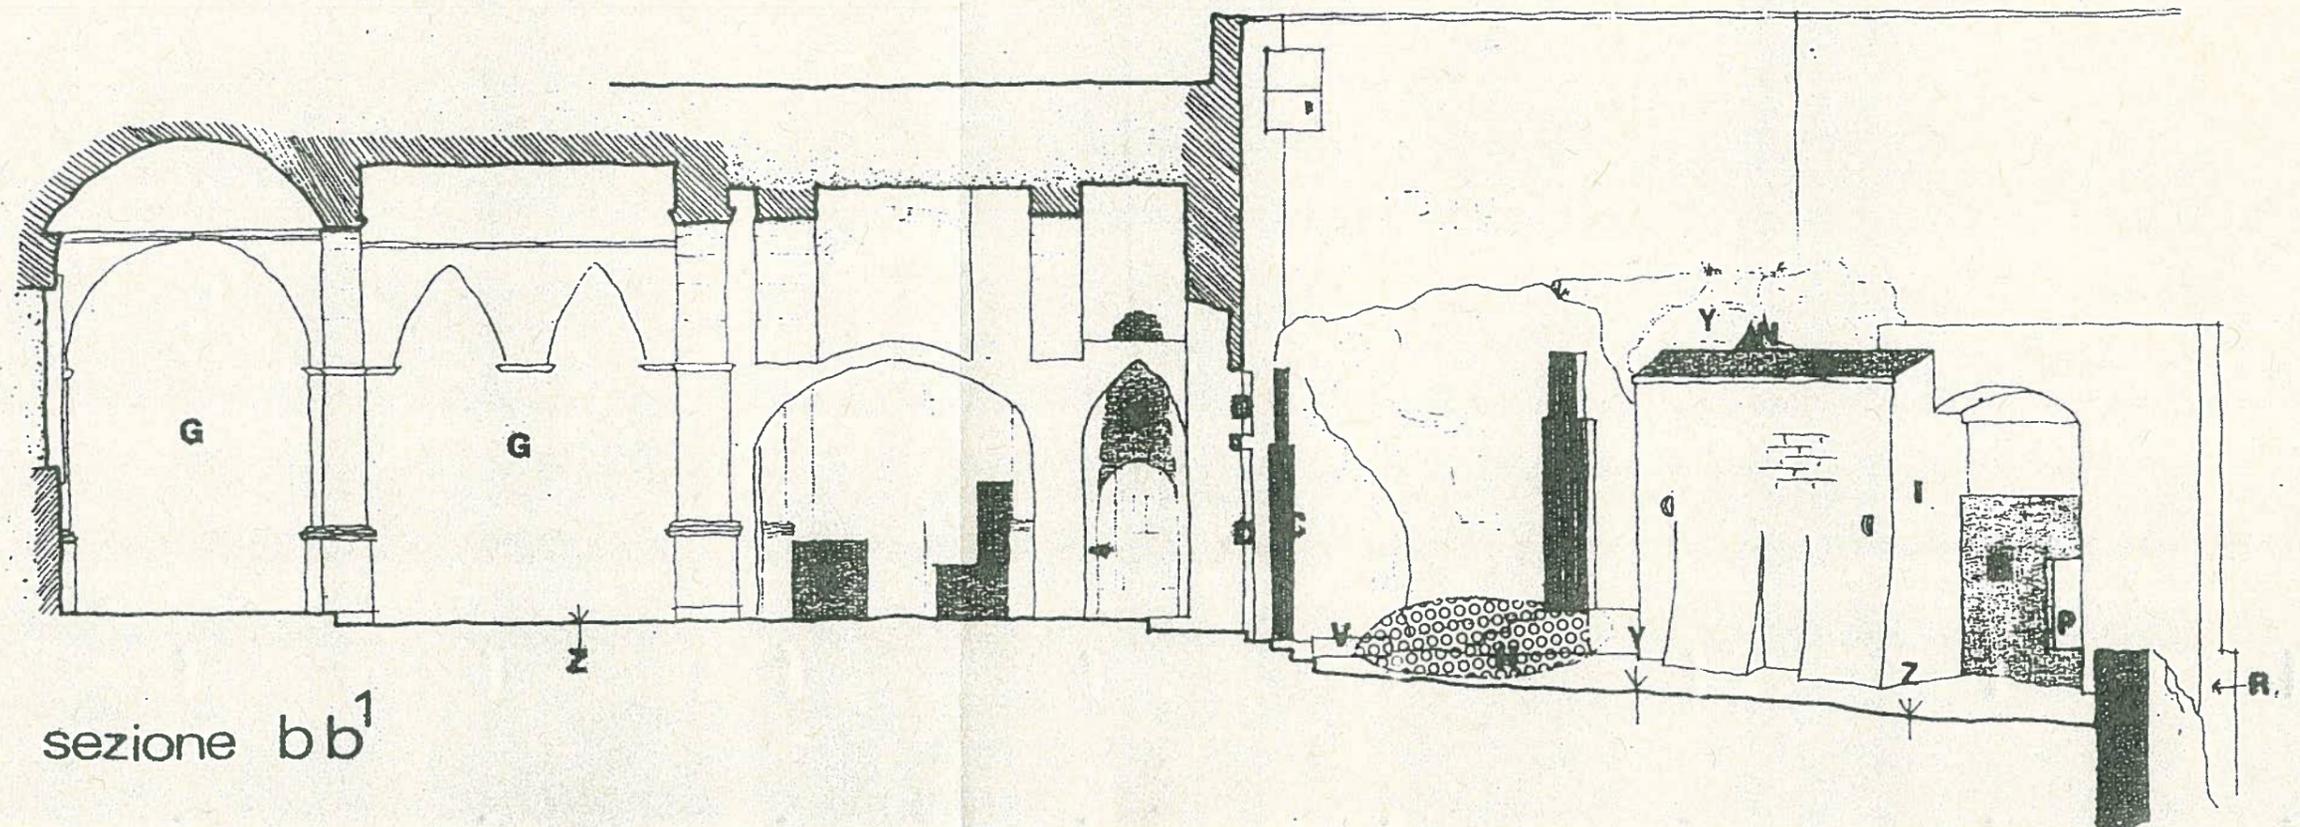

sezione bb¹

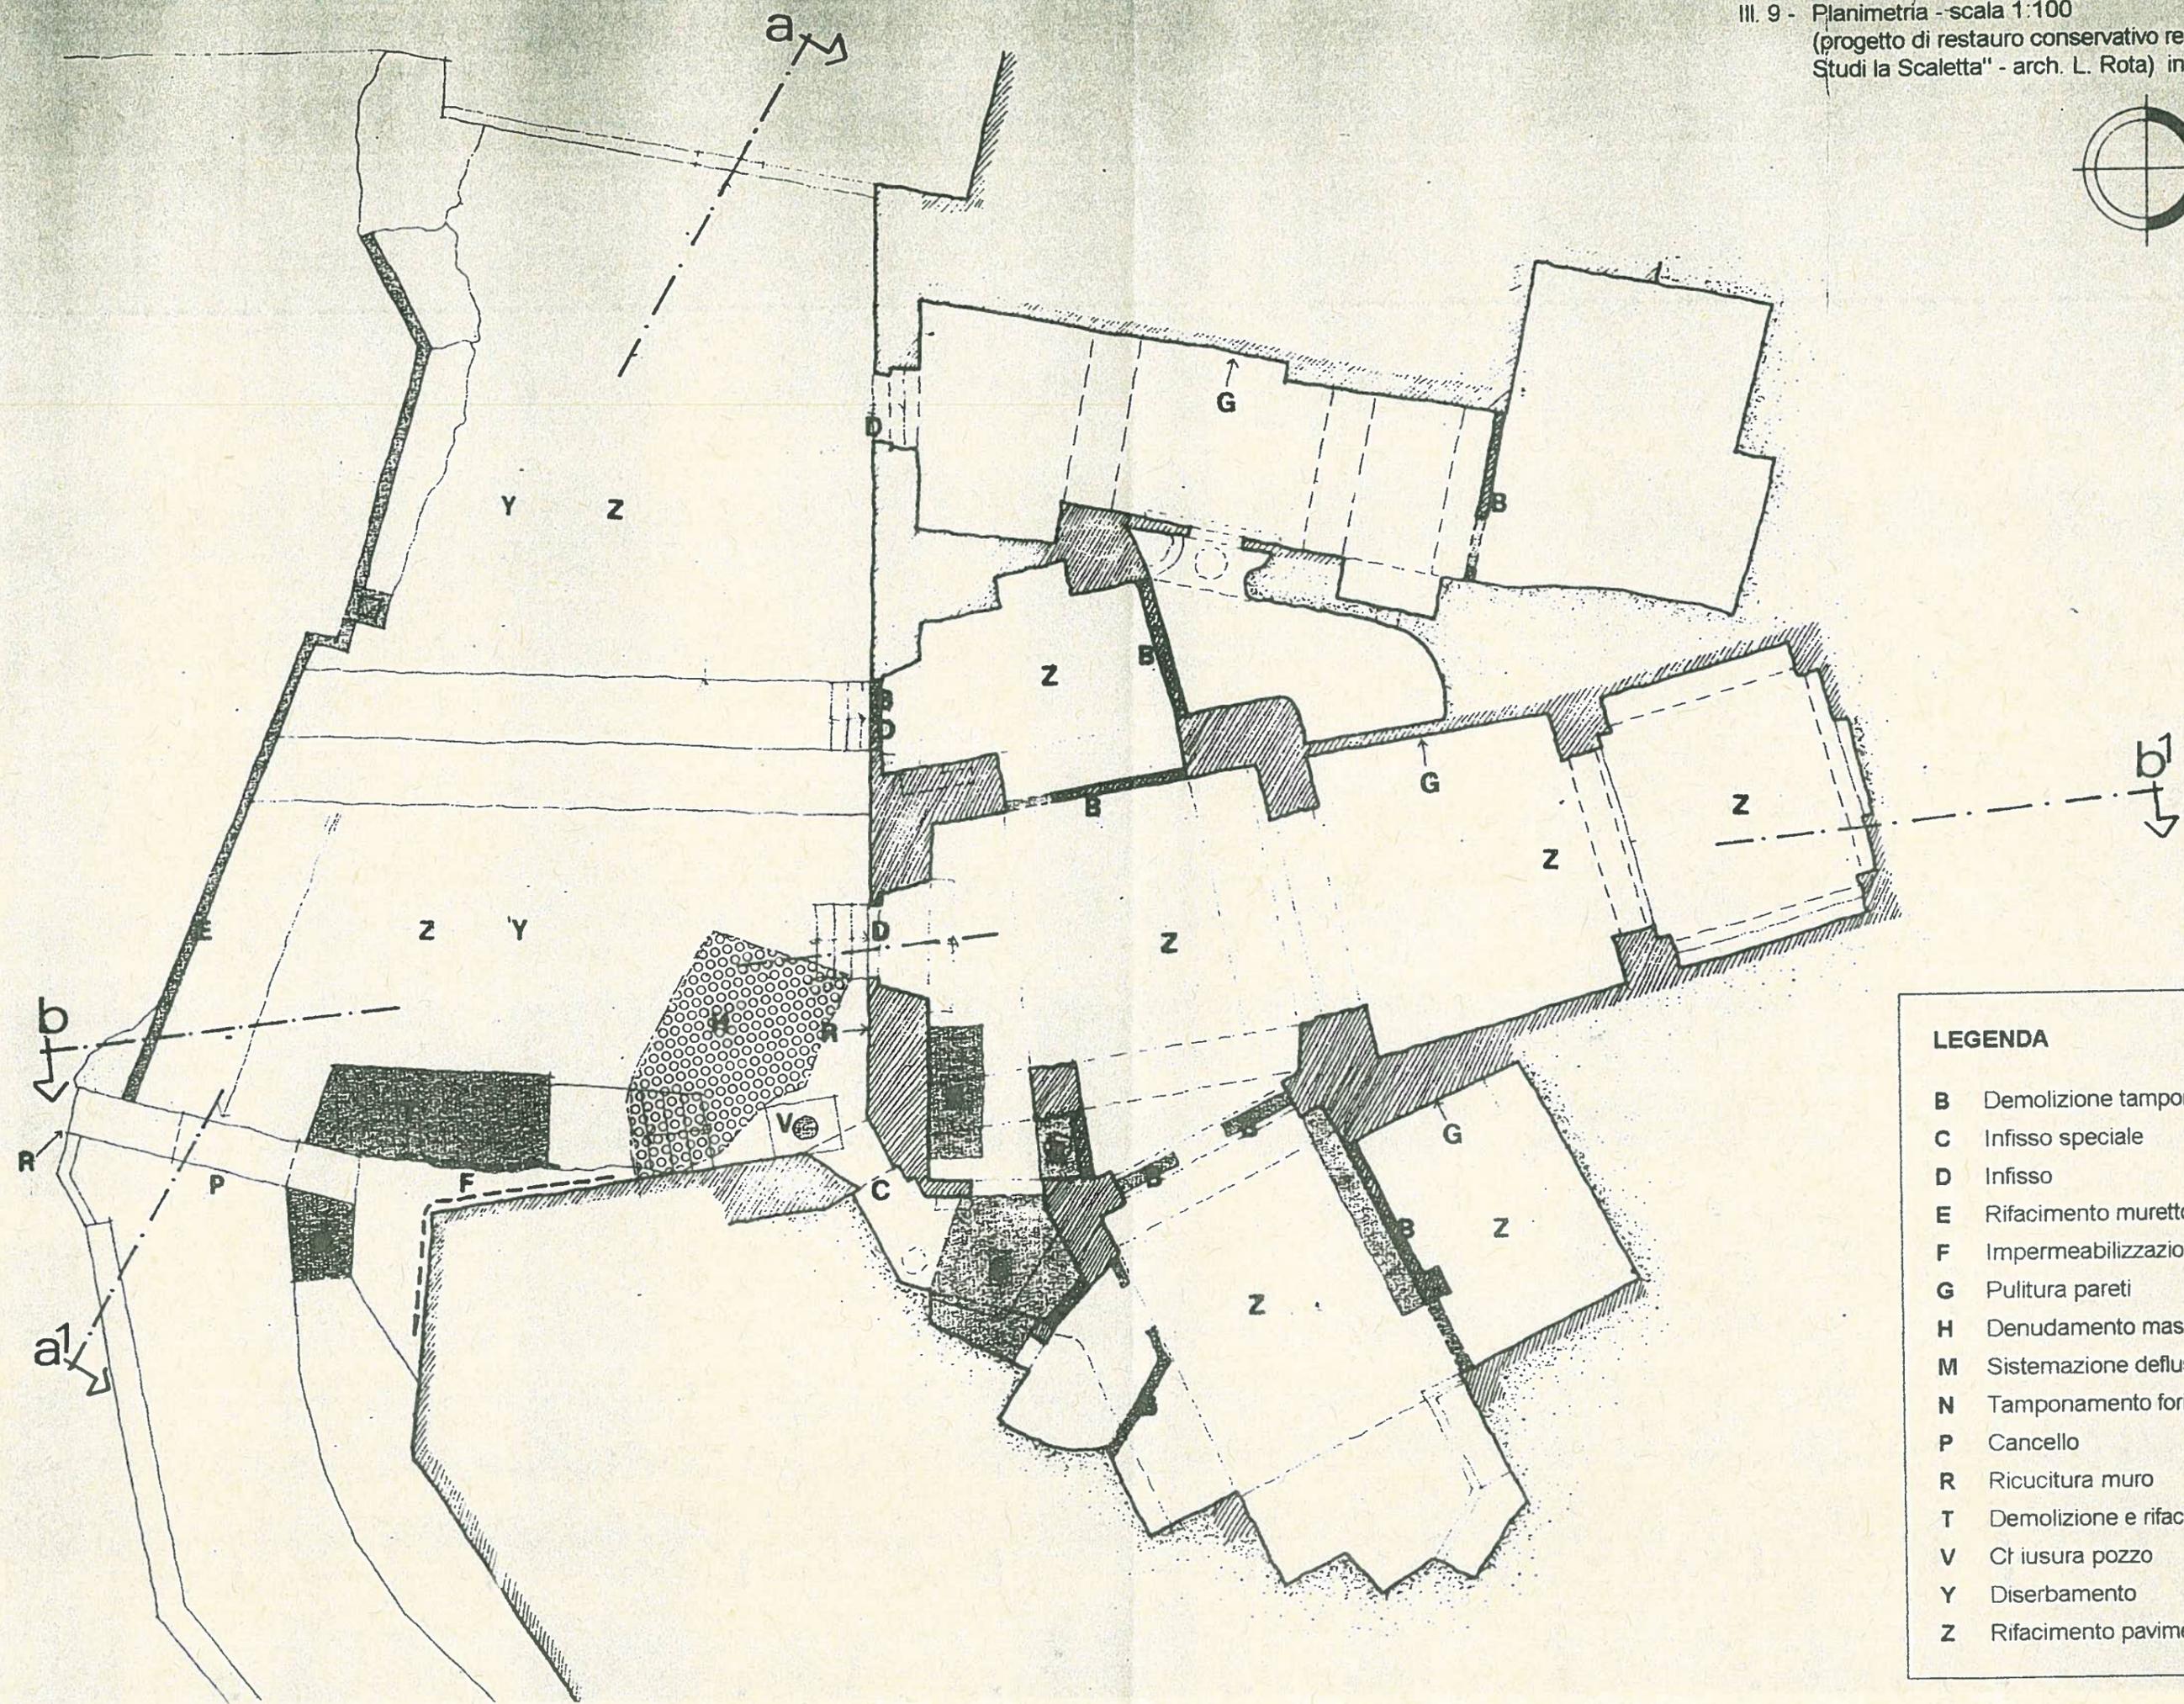

LEGENDA

B	Demolizione tamponamento
C	Infisso speciale
D	Infisso
E	Rifacimento muretto
F	Impermeabilizzazione
G	Pulitura pareti
H	Denudamento masso tufaceo
M	Sistemazione deflussi
N	Tamponamento fori
P	Cancello
R	Ricucitura muro
T	Demolizione e rifacimento tetto
V	Ct iusura pozzo
Y	Diserbamento
Z	Rifacimento pavimento